

Commune de **MINIAC-MORVAN**

Plan Local d'Urbanisme



LES SECTEURS DE TAILLE ET DE CAPACITÉ D'ACCUEIL LIMITÉES

PLANS DÉTAILLÉS

Septembre 2015



PRIGENT & Associés

URBANISME GEOMETRE-EXPERT IMMOBILIER

106A, rue Eugène Pottier - 35000 RENNES

Tel : 02.99.79.28.19 Fax : 02.99.78.37.17

rennes@prigent-associes.fr



LE SITE DE LA SALLE ÈS BEAUGEARDS



Extrait du PLU 1/2500

Département :
ILLE ET VILAINE

Commune :
MINIAC-MORVAN

Section : ZA
Feuille : 000 ZA 01

Échelle d'origine : 1/2000
Échelle d'édition : 1/2500

Date d'édition : 22/09/2015
(fuseau horaire de Paris)

Coordonnées en projection : RGF93CC48
©2014 Ministère des Finances et des
Comptes publics


DIRECTION GÉNÉRALE DES FINANCES PUBLIQUES

EXTRAIT DU PLAN CADASTRAL

Le plan visualisé sur cet extrait est géré
par le centre des impôts foncier suivant :
SAINT-MALO
38 Bd des Déportés 35414
35414 SAINT-MALO
tél. 02.99.40.61.41 - fax 02.99.20.80.77
cdif.saint-malo@dgif.finances.gouv.fr

Cet extrait de plan vous est délivré par :


cadastre.gouv.fr

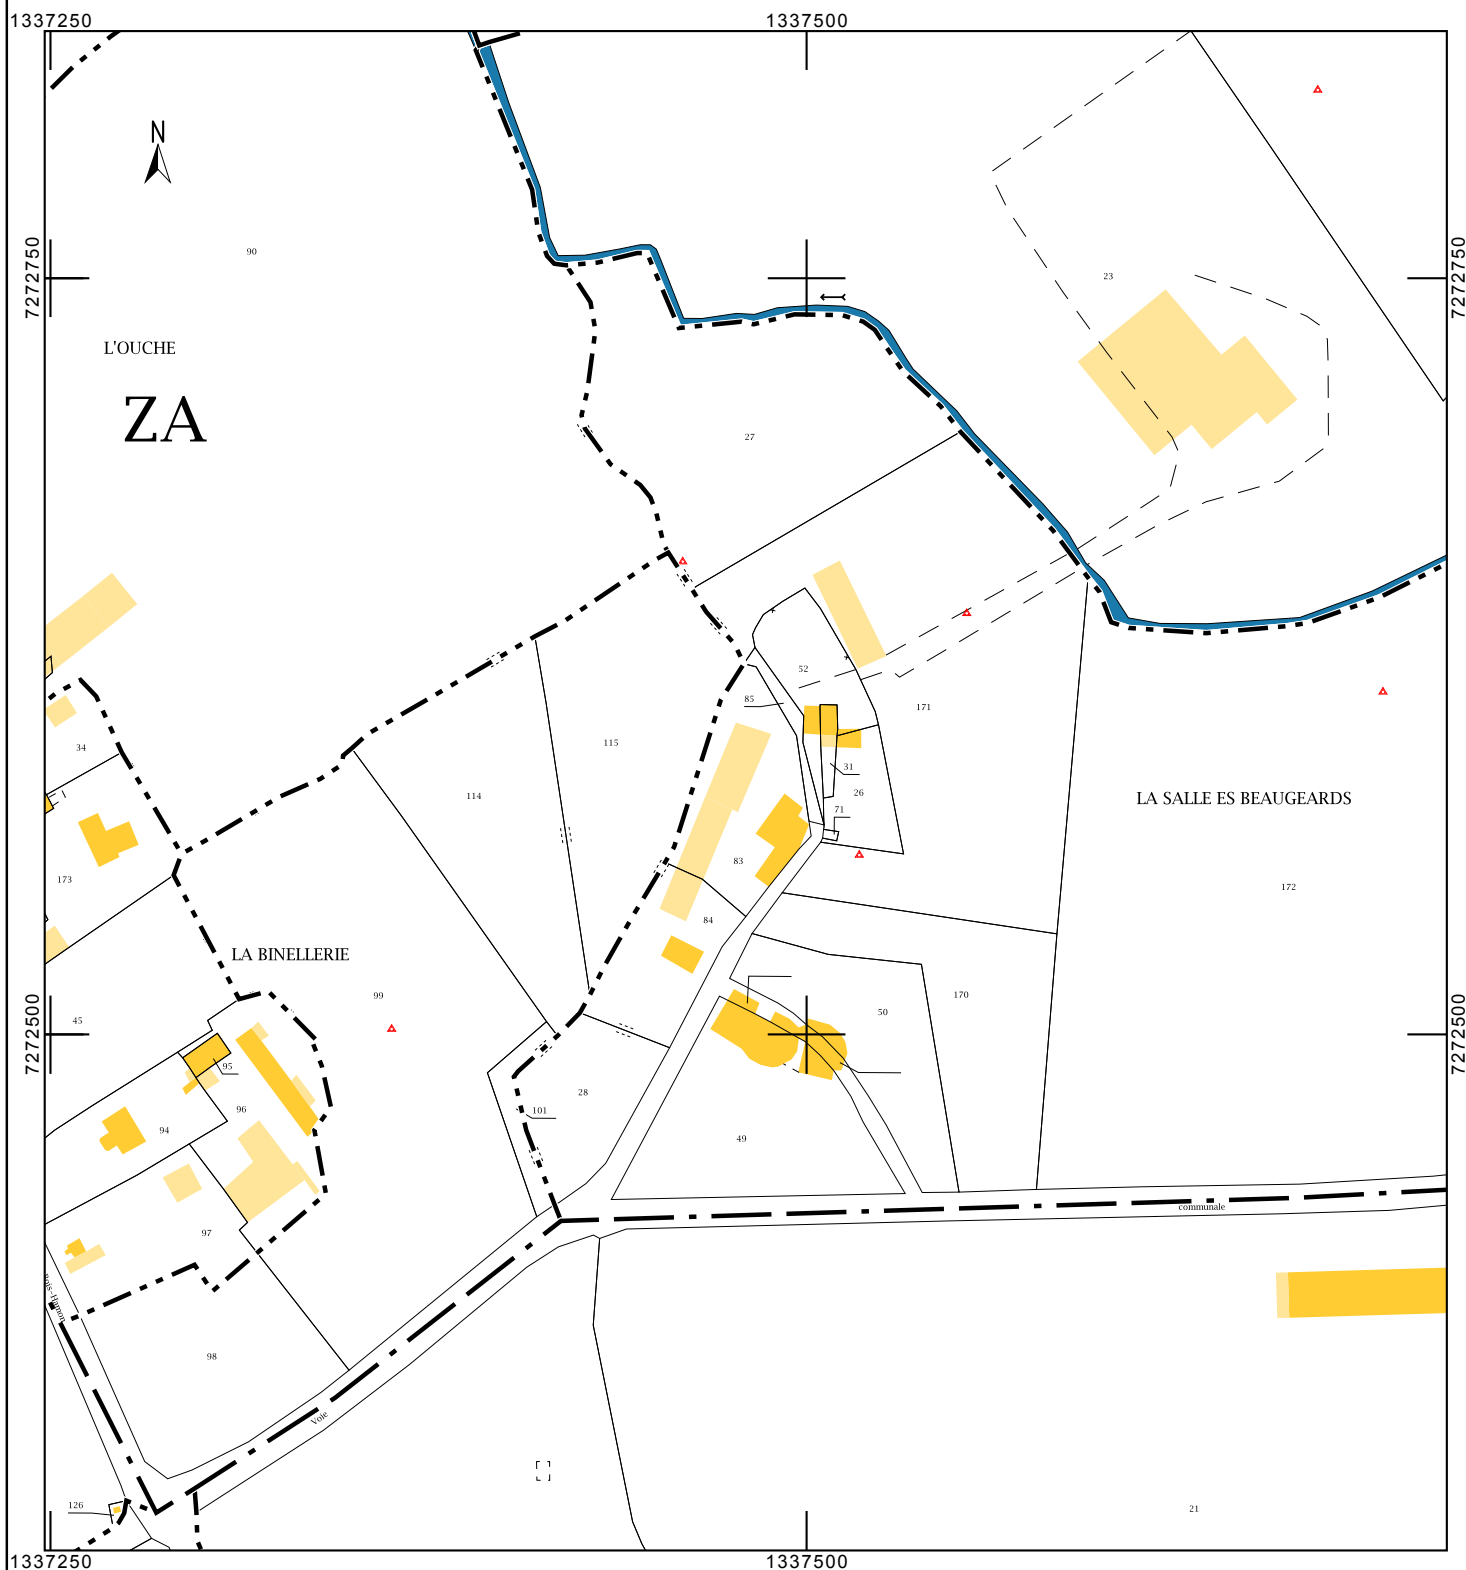





LE SITE DU MOTOCROSS

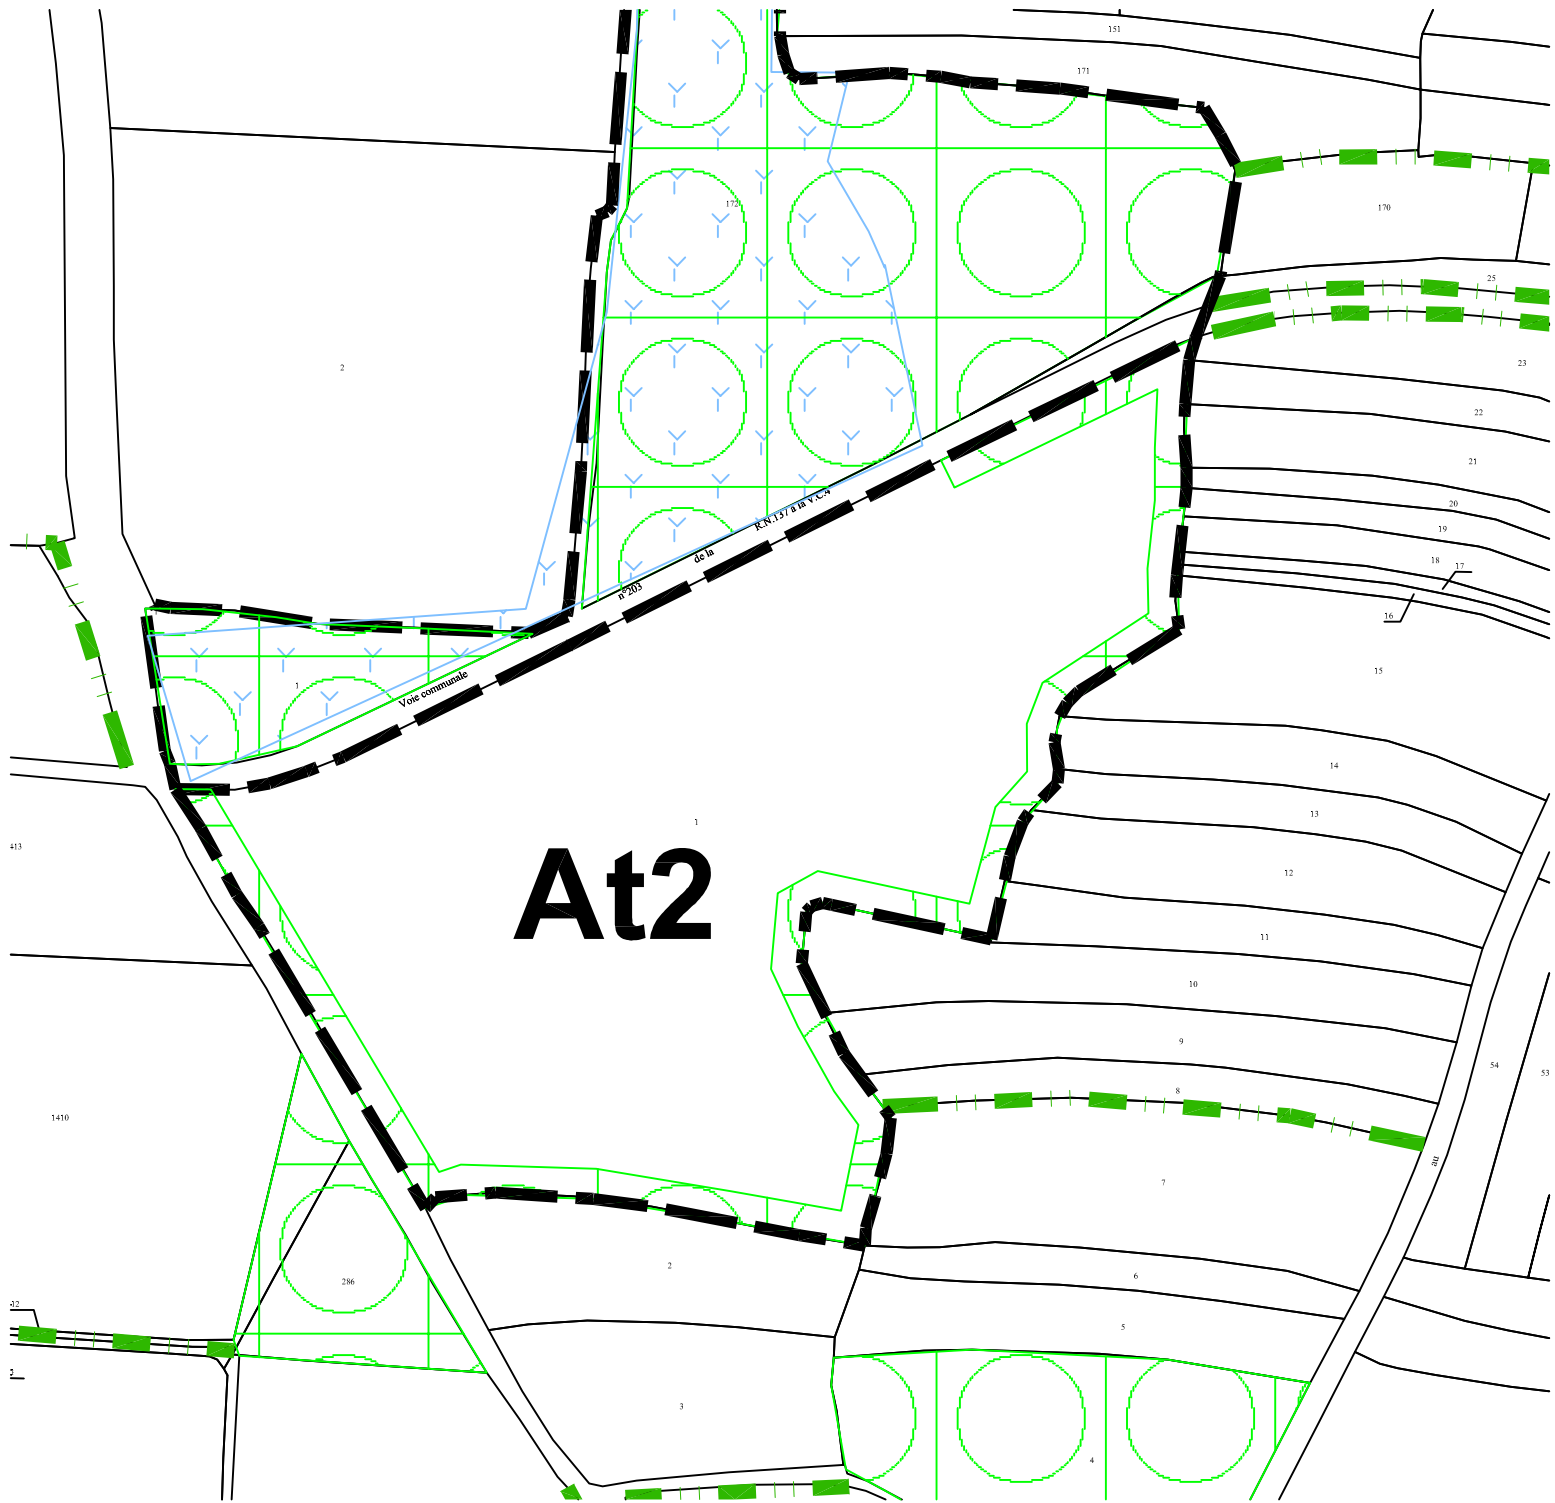

Extrait du PLU 1/2500

Département :
ILLE ET VILAINE

Commune :
MINIAC-MORVAN

DIRECTION GÉNÉRALE DES FINANCES PUBLIQUES

EXTRAIT DU PLAN CADASTRAL

Le plan visualisé sur cet extrait est géré
par le centre des impôts foncier suivant :
SAINT-MALO
38 Bd des Déportés 35414
35414 SAINT-MALO
tél. 02.99.40.61.41 -fax 02.99.20.80.77
cdif.saint-malo@dgifp.finances.gouv.fr

Section : F
Feuille : 000 F 01

Échelle d'origine : 1/2000
Échelle d'édition : 1/2500

Date d'édition : 22/09/2015
(fuseau horaire de Paris)

Coordonnées en projection : RGF93CC48
©2014 Ministère des Finances et des
Comptes publics

Cet extrait de plan vous est délivré par :

cadastre.gouv.fr

