


PROJET DE DEVELOPEMENT DE L'AGGLOMERATION

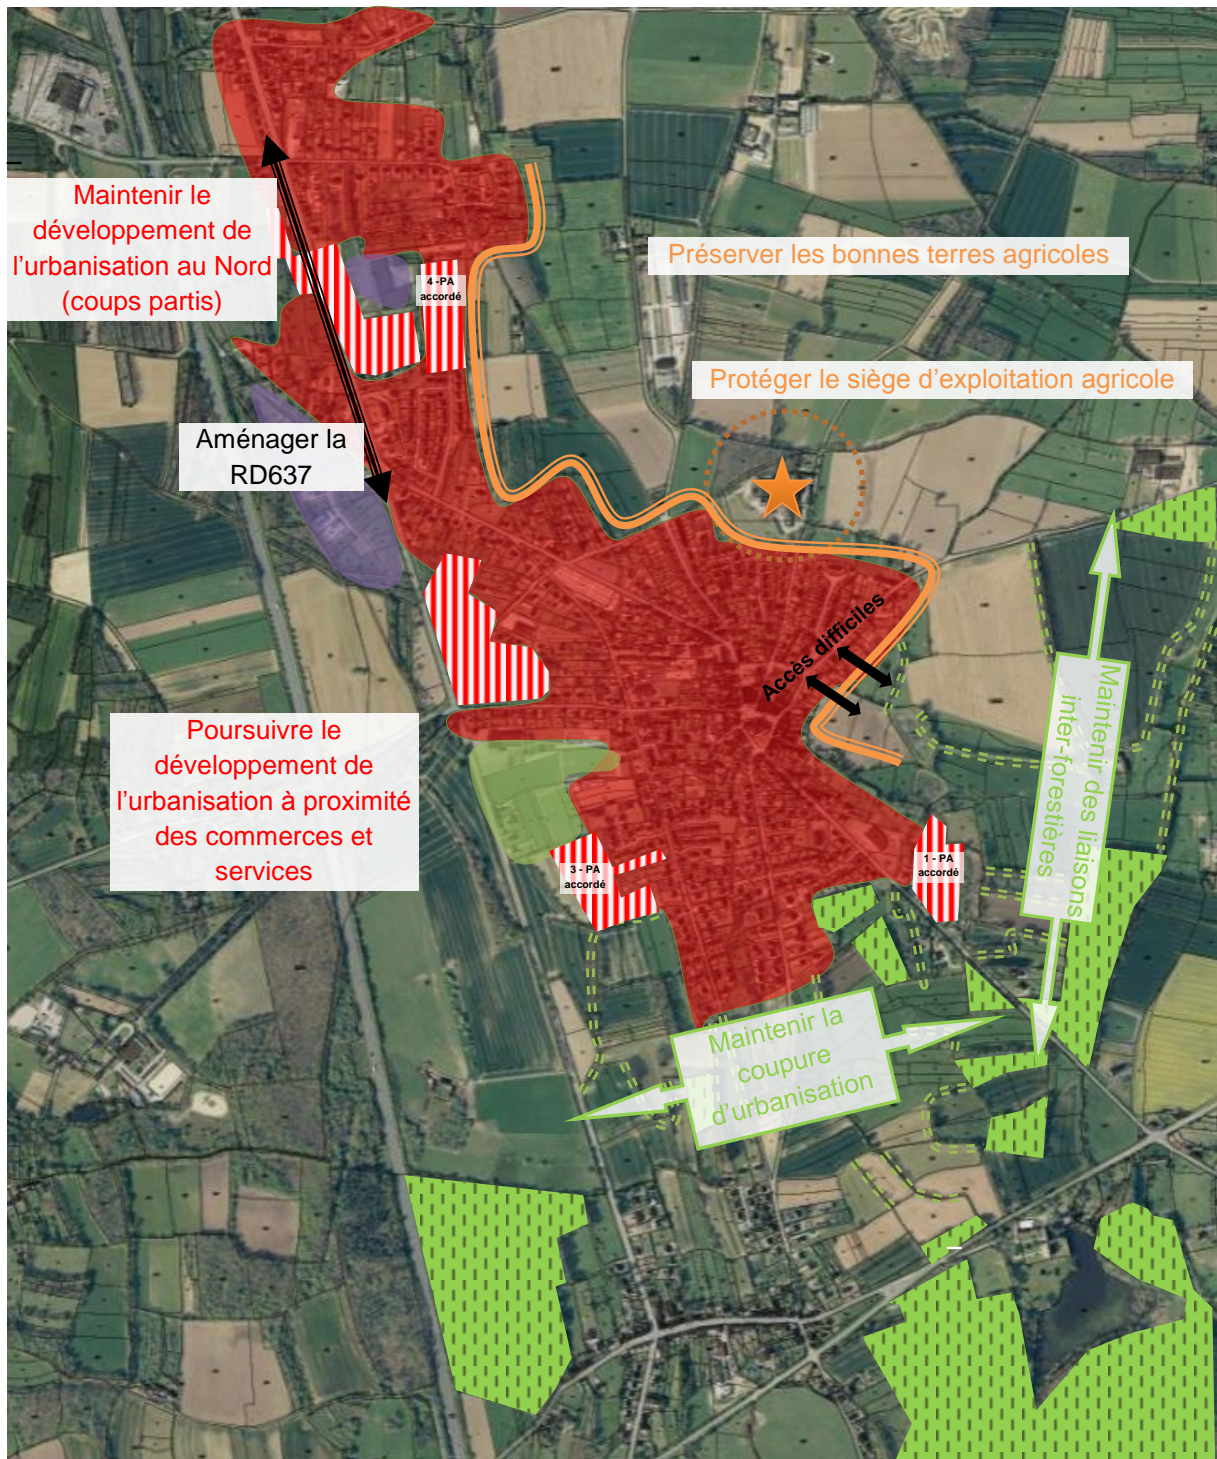

- Zone d'habitat
- Zone d'activités
- Zone de loisirs
- Zone A Urbaniser
- Espace Boisé Classé