

COMMUNE DE SAINT-PERE

COMMUNE DE SAINT GUINOUX

COMMUNE DE CHATEAUNEUF
D'ILLE ET VILAINE

COMMUNE DE
LA VILLE ES NONAIS


PLAN CONFORME



AGENCE COTE D'EMERAUDE
Z.I Nord-23 Rue A. Fresnel
35417 Saint Malo CEDEX
Tél: 02.99.82.86.80 Fax: 02.99.82.81.62

DATE	ECHELLE	DESSINE	DATE	MODIFICATIONS
28/02/1997	1/10000	PITELS	C 01/02/2005	Mise à jour
			D 13/02/2006	Mise à jour
			E 31/03/2008	Mise à jour
			F 18/03/2010	Mise à jour
			G 05/05/2011	Mise à jour

N° 1610-179

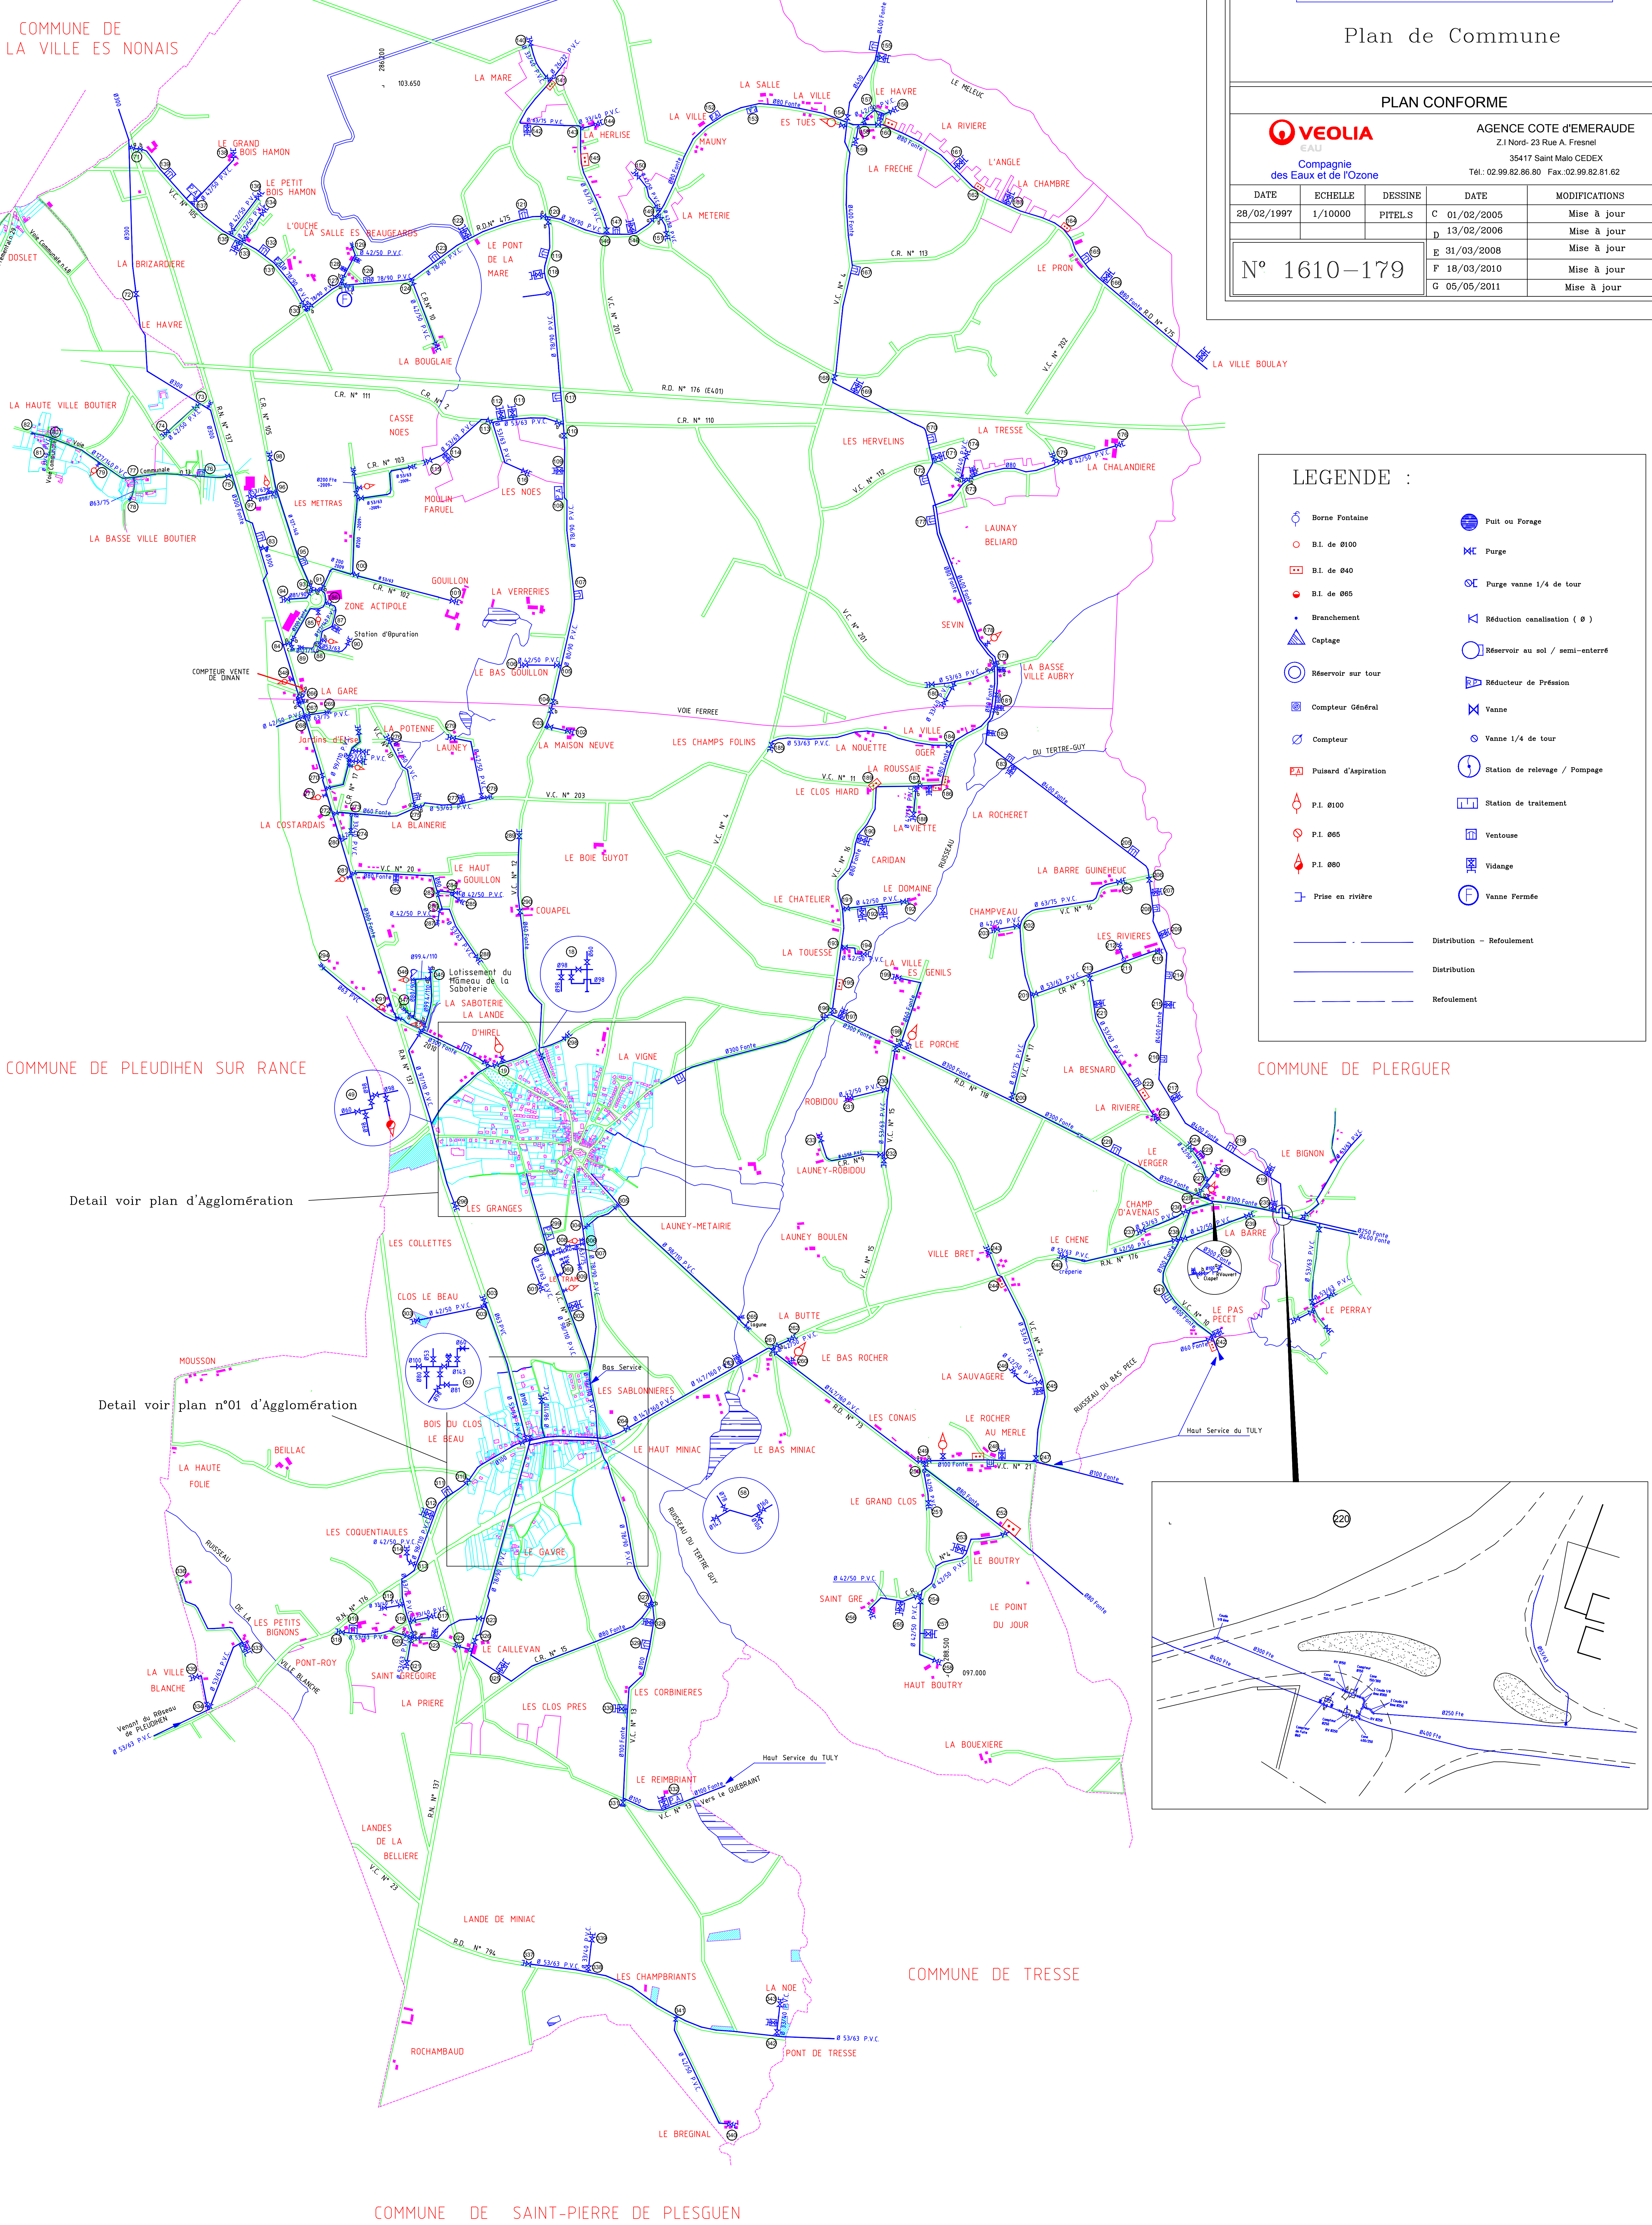

LEGENDE :

- Borne Fontaine
- B.I. de Ø100
- B.I. de Ø40
- B.I. de Ø65
- Branchement
- Caplage
- Réservoir sur tour
- Compteur Général
- Compteur
- Pulsard d'aspiration
- P.I. Ø100
- P.I. Ø65
- P.I. Ø80
- Prise en rivière
- Puit ou Forage
- Purge
- Purge vanne 1/4 de tour
- Réduction orationnelle (Ø)
- Réservoir au sol / semi-enterré
- Réducteur de Pression
- Vanne
- Vanne 1/4 de tour
- Station de relèvement / Pompage
- Station de traitement
- Ventouse
- Vidange
- Vanne Fermeuse
- Distribution - Refoulement
- Distribution
- Refoulement

COMMUNE DE PLEUDIHEN SUR RANCE

COMMUNE DE PLEGUER

Detail voir plan d'Agglomération

Detail voir plan n°01 d'Agglomération

COMMUNE DE SAINT-PIERRE DE PLESQUEN

COMMUNE DE TRESSE