

DEPARTEMENT
D'ILLE ET VILAINE

SYNDICAT DES EAUX DE BEAUFORT

COMMUNE DE
MINIAC – MORVAN

"Le Vieux Bourg"

EAU POTABLE

Plan d'ensemble du Réseau

Plan d'Agglomération



PLAN CONFORME



AGENCE COTE D'EMERAUDE
Z.I Nord- 23 Rue A. Fresnel
35417 Saint Malo CEDEX
Tél.: 02.99.82.86.80 Fax.:02.99.82.81.82

DATE	ECHELLE	DESSINE	DATE	MODIFICATIONS
28/02/1997	1/1250	PITEL.S	B 01/02/2005	Mise à jour
			C 13/02/2006	Mise à jour suivant plan navette
			D 31/03/2008	Mise à jour
			E 05/05/2011	Mise à jour

N° 1610-179 A Plan n°01

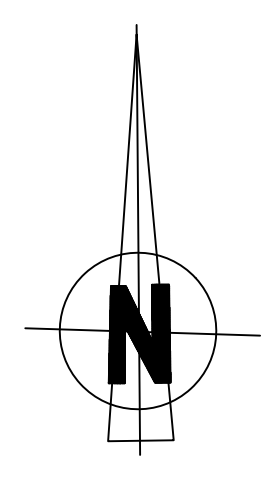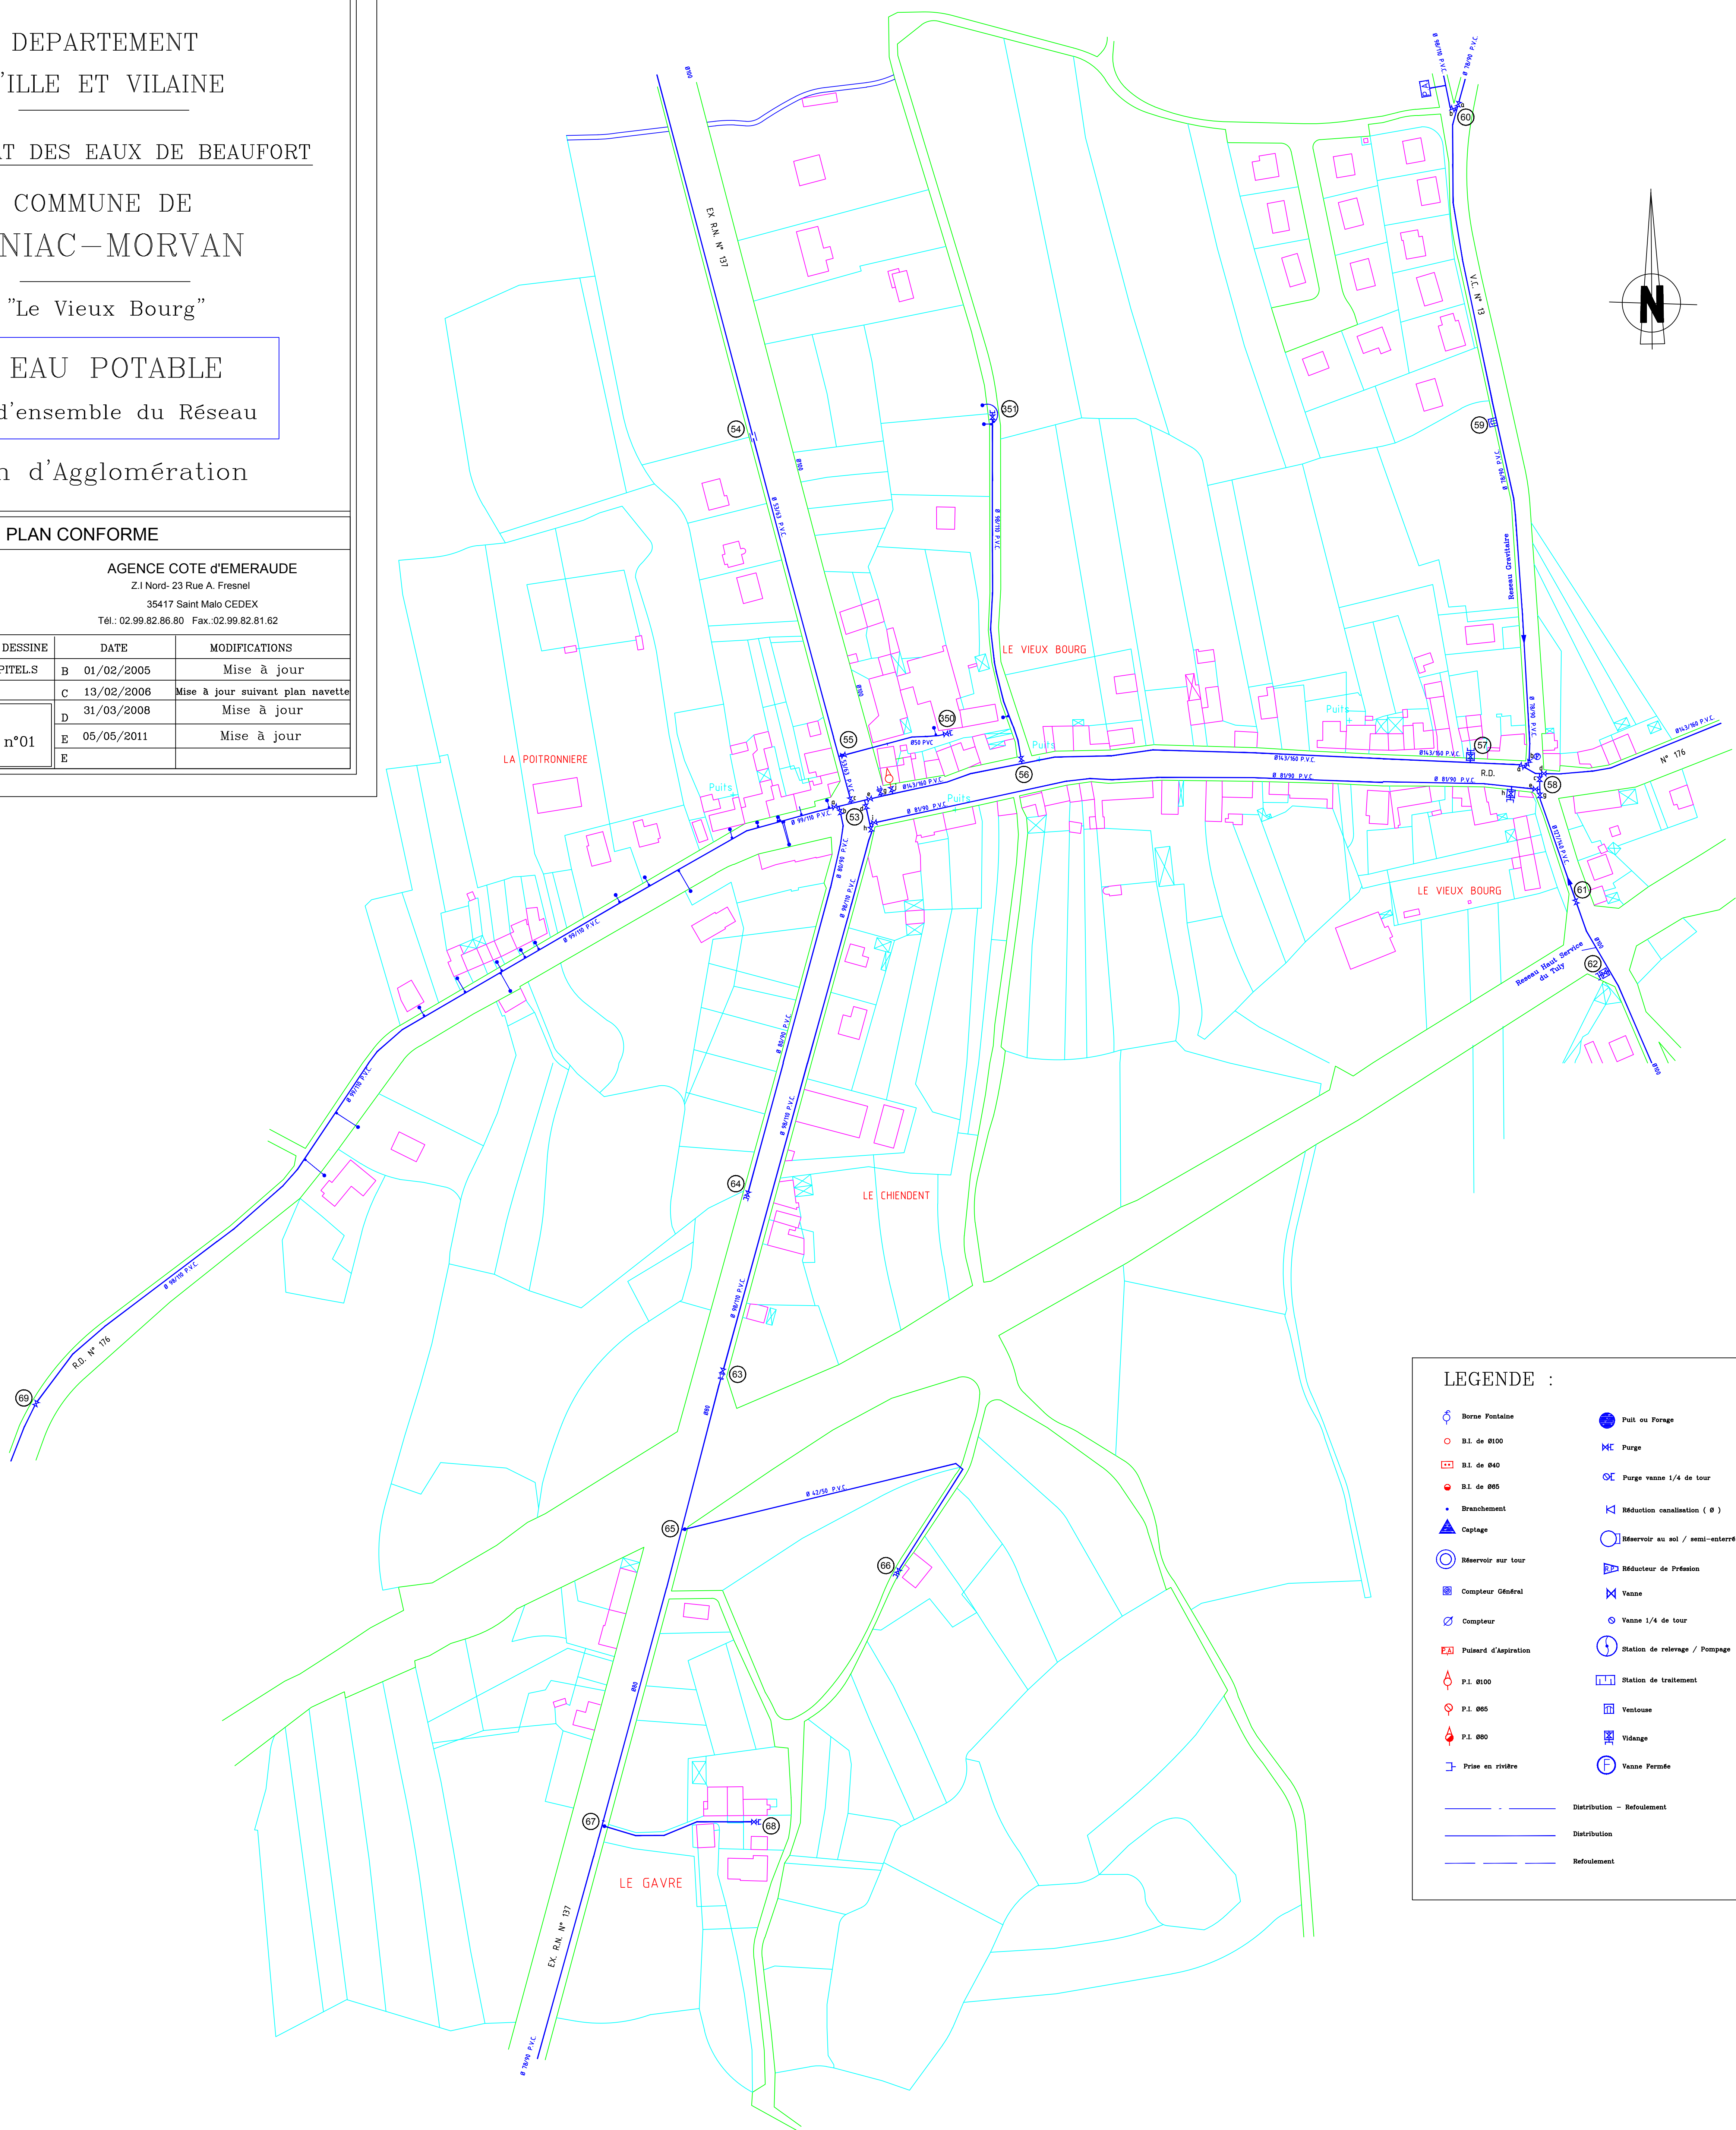

LEGENDE :

Borne Postale	Puit ou Forage
B.I. de Ø100	Purge
B.I. de Ø40	Purge vanne 1/4 de tour
B.I. de Ø65	Réduction canalisation (Ø)
Branchement	Réservoir au sol / semi-enterré
Captage	Réducteur de Pression
Réservoir sur tour	Vanne
Compteur Général	Vanne 1/4 de tour
Compteur	Station de relèvement / Pompage
Pulvérisateur d'Aspiration	Station de traitement
P.I. Ø100	Ventouse
P.I. Ø65	Vidange
P.I. Ø80	Vanne Ferme
Prise en rivière	
Distribution - Refoulement	
Distribution	
Refoulement	